




KARTA BYTU

BYT A2

REZIDENCE ZA ZUBÁRNOU, BRNO - ŽIDLOCHOVICE



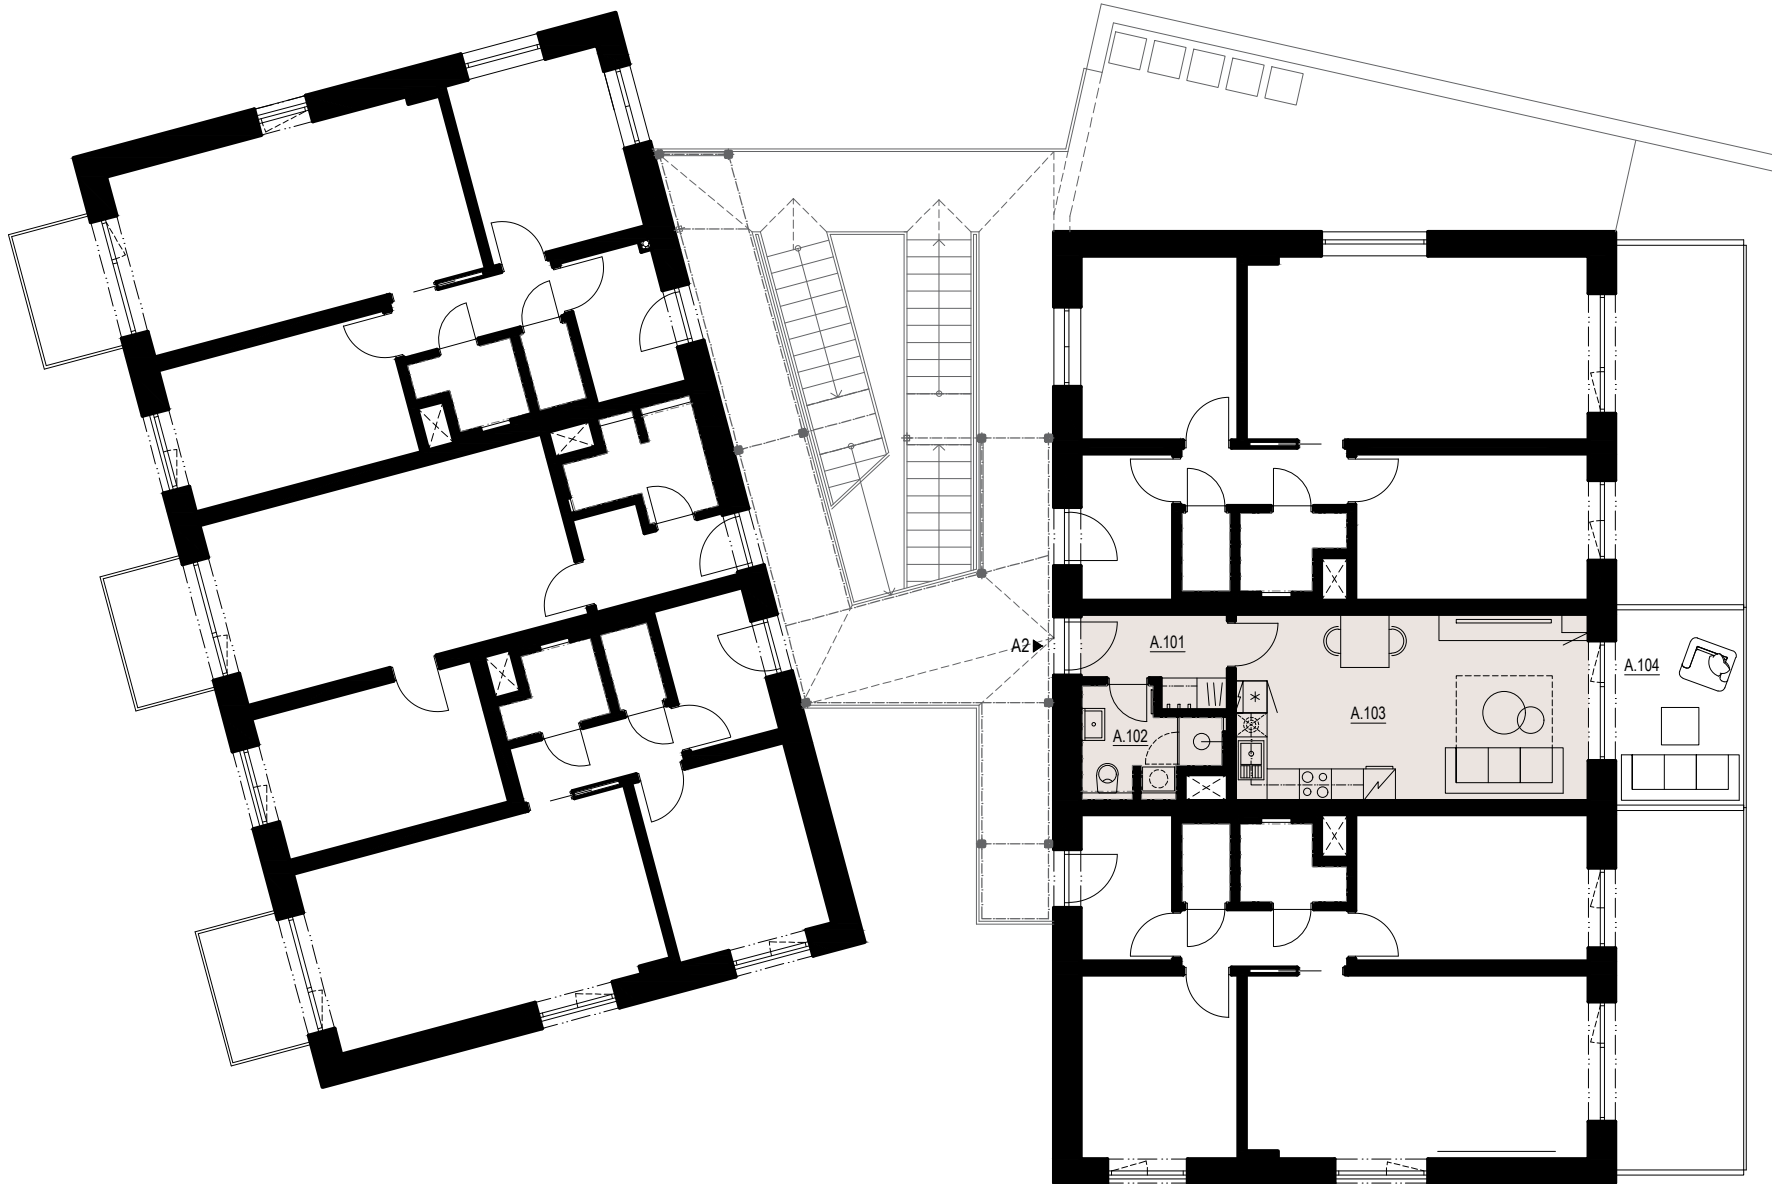

BYT_A2

1+KK
2.NP

PLOCHY

PODLAHOVÁ PLOCHA 32,6 m²
UŽITNÁ PLOCHA 31,4 m²

LEGENDA MÍSTNOSTÍ

Č. M.	ÚČEL MÍSTNOSTI	UŽITNÁ PL. [m ²]
A.101	PŘEDSÍN	4,04
A.102	OBYTNÁ KUCHYNĚ	23,14
A.103	KOUPELNA	4,20

A.104 TERASA 8,76



MÍSTO STAVBY: PARC. Č. 1387, 1388/1
K.Ú. ŽIDLOCHOVICE, OBEC ŽIDLOCHOVICE

PROPERIA GROUP s.r.o.

NOVOSTAVBA BYTOVÉHO DOMU

PŮDORYS

2. NADZEMNÍ PODLAŽÍ

BYT_A2