




KARTA BYTU

BYT A3

REZIDENCE ZA ZUBÁRNOU, BRNO - ŽIDLOCHOVICE



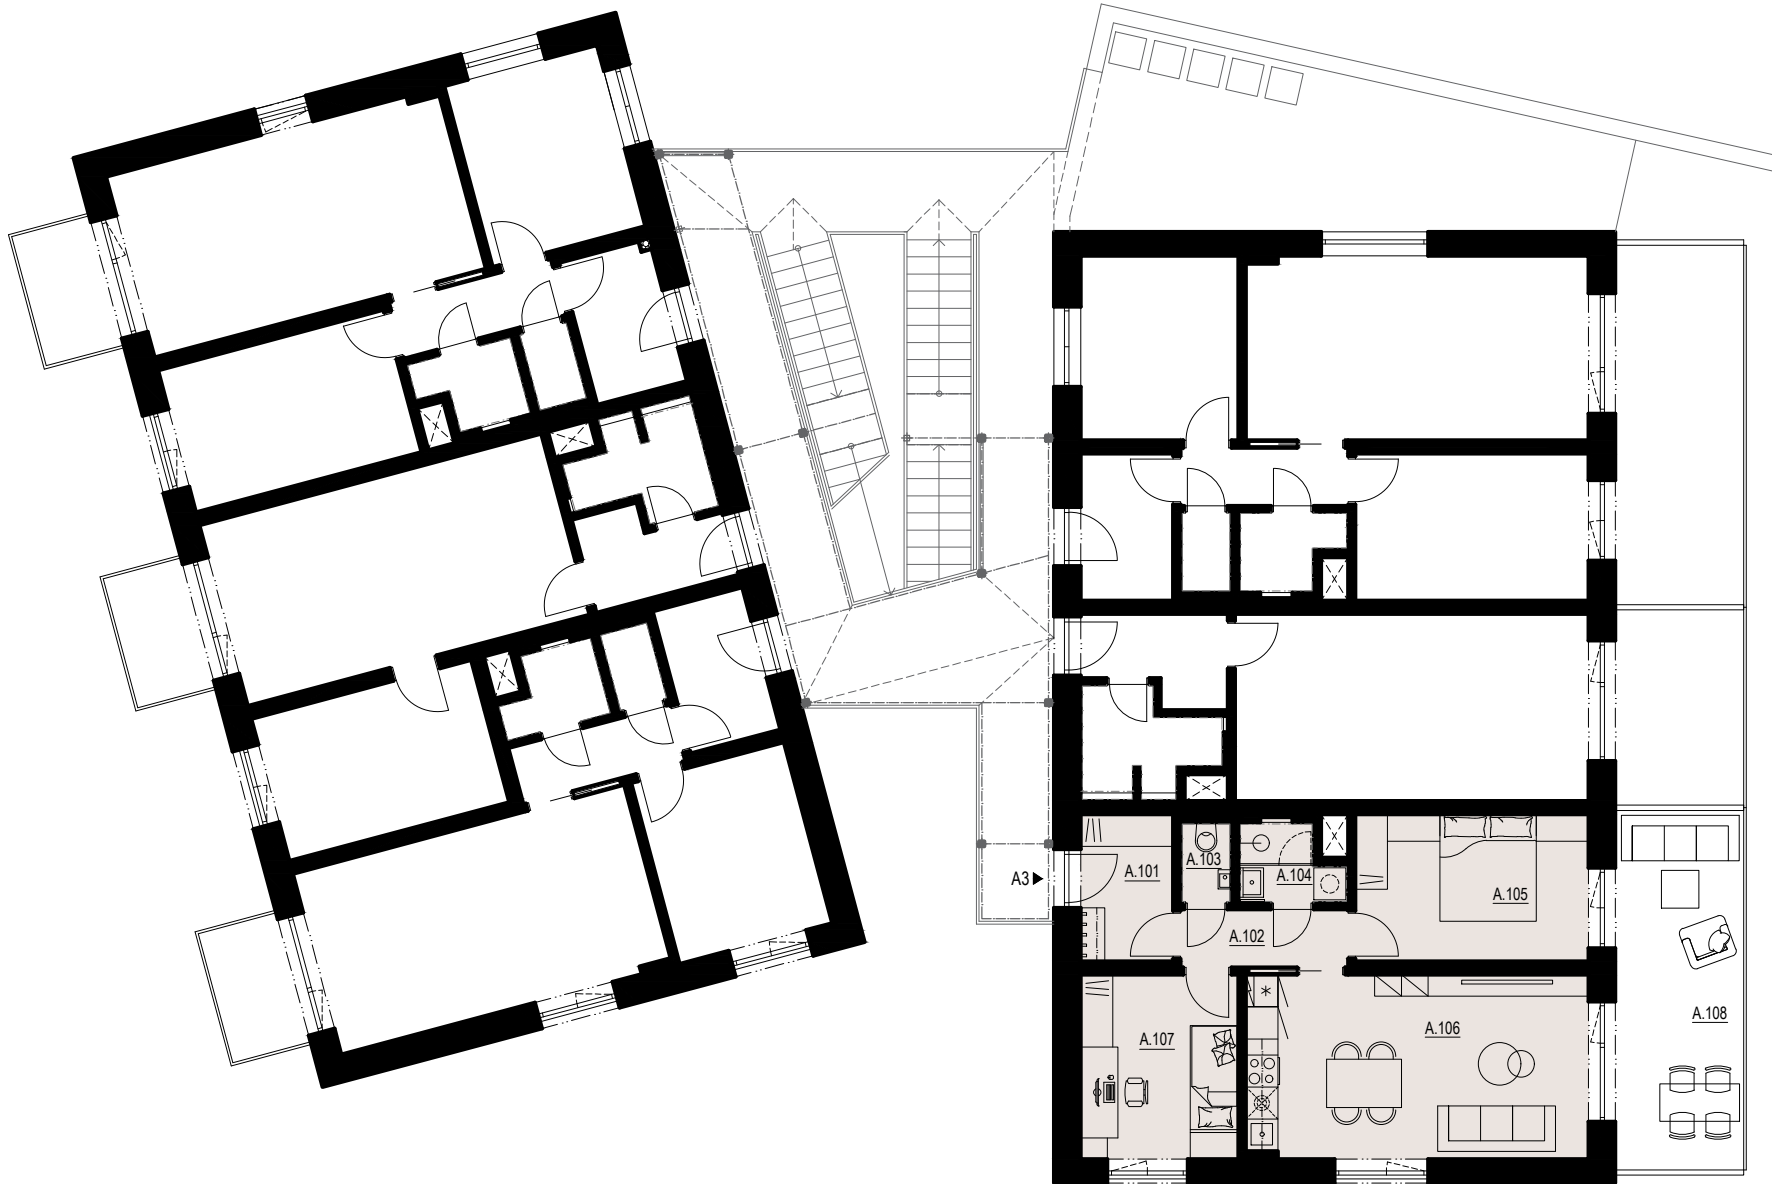

BYT_A3

3+KK

2.NP

PLOCHY

PODLAHOVÁ PLOCHA 60,5 m²

UŽITNÁ PLOCHA 56,3 m²

LEGENDA MÍSTNOSTÍ

Č. M.	ÚČEL MÍSTNOSTI	UŽITNÁ PL. [m ²]
A.101	PŘEDSÍN	4,76
A.102	CHODBA	3,40
A.103	WC	1,43
A.104	KOUPELNA	2,57
A.105	LOŽNICE	12,00
A.106	OBYTNÁ KUCHYŇE	22,02
A.107	POKOJ	10,18

A.108 TERASA 16,14

MÍSTO STAVBY: PARC. Č. 1387, 1388/1
K.Ú. ŽIDLOCHOVICE, OBEC ŽIDLOCHOVICE

PROPERIA GROUP s.r.o.

NOVOSTAVBA BYTOVÉHO DOMU

PŮDORYS

2. NADZEMNÍ PODLAŽÍ

BYT_A3