




**KARTA BYTU**

**BYT A5**

REZIDENCE ZA ZUBÁRNOU, BRNO - ŽIDLOCHOVICE

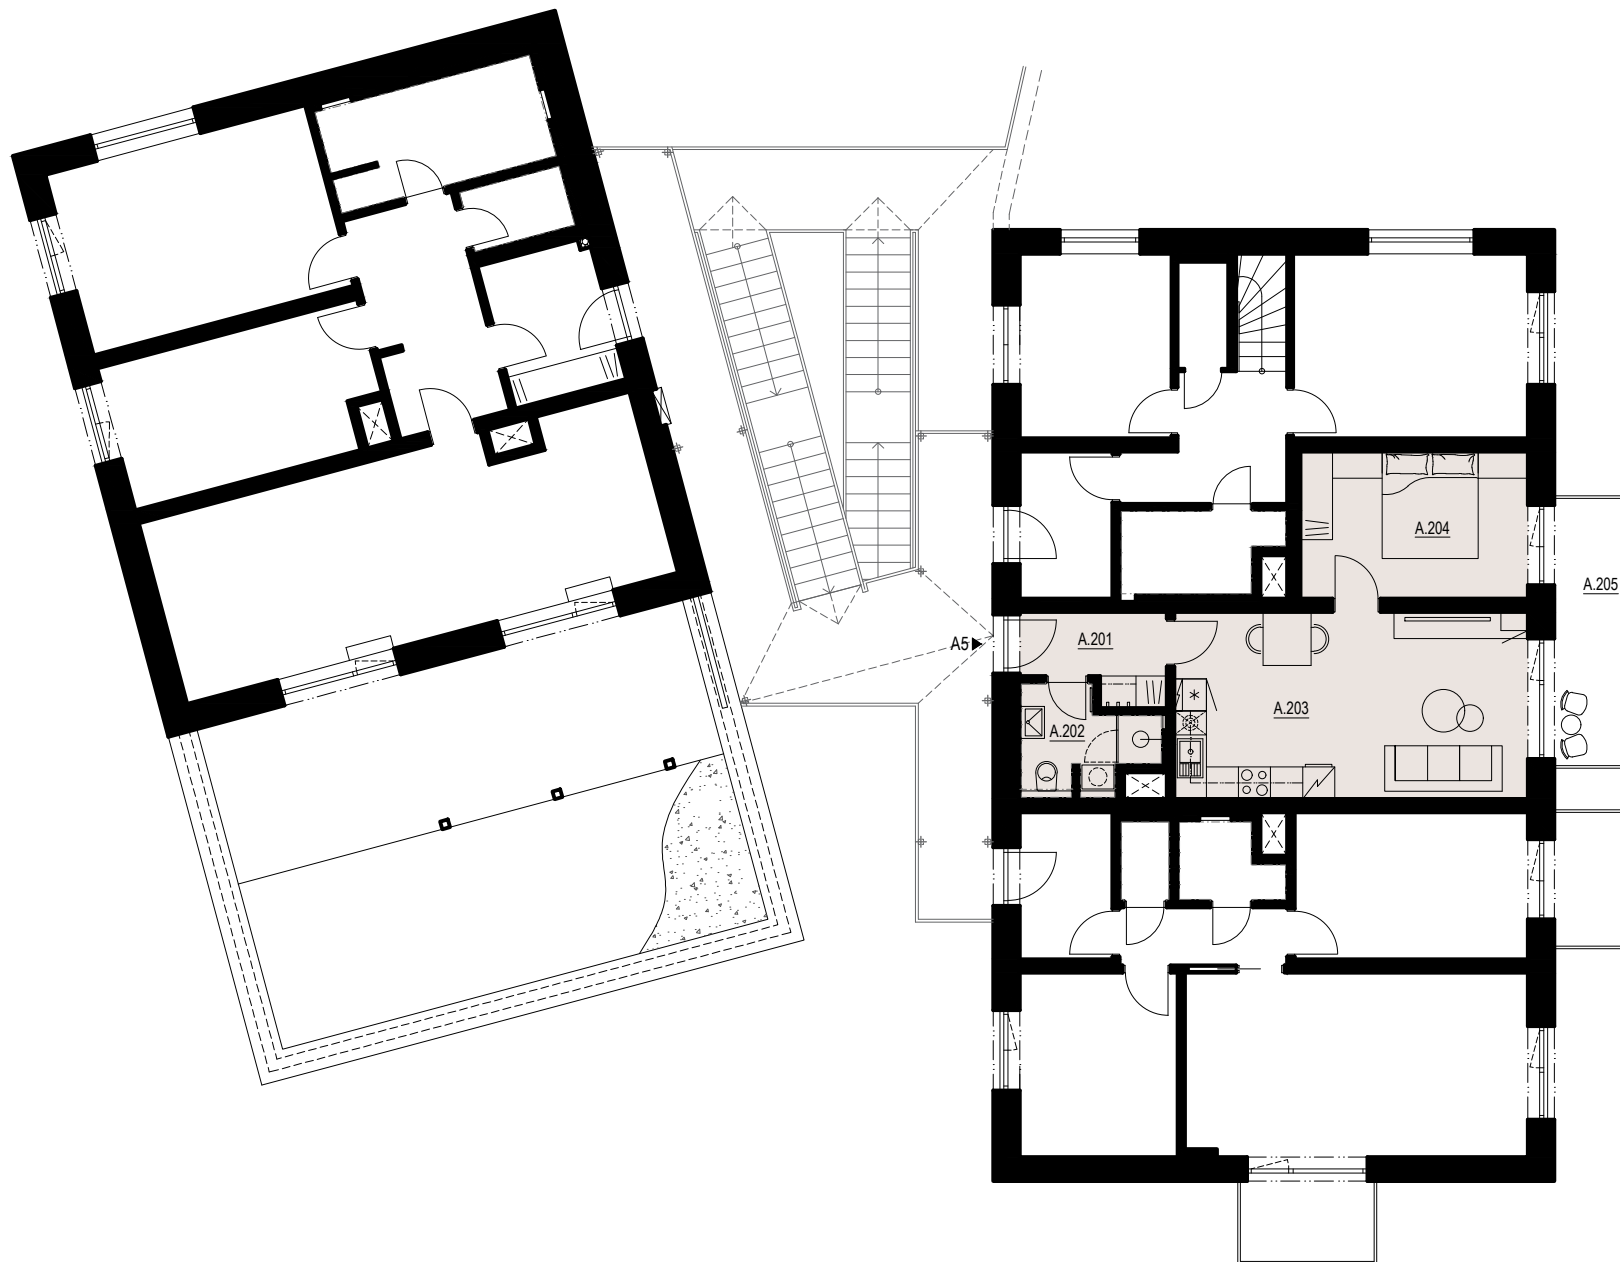

### BYT\_A5

2+KK  
3.NP

### PLOCHY

PODLAHOVÁ PLOCHA 45,3 m<sup>2</sup>

UŽITNÁ PLOCHA 43 m<sup>2</sup>

### LEGENDA MÍSTNOSTÍ

Č. M.	ÚČEL MÍSTNOSTI	UŽITNÁ PL. [m <sup>2</sup> ]
A.201	PŘEDSÍŇ	4,04
A.202	KOUPELNA	4,20
A.203	OBYTNÁ KUCHYŇĚ	23,14
A.204	POKOJ	11,69

A.205 BALKON 7,50



MÍSTO STAVBY: PARC. Č. 1387, 1388/1  
K.Ú. ŽIDLOCHOVICE, OBEC ŽIDLOCHOVICE

PROPERIA GROUP s.r.o.

**NOVOSTAVBA BYTOVÉHO DOMU**

**PŮDORYS**

**3. NADZEMNÍ PODLAŽÍ**

**BYT\_A5**