


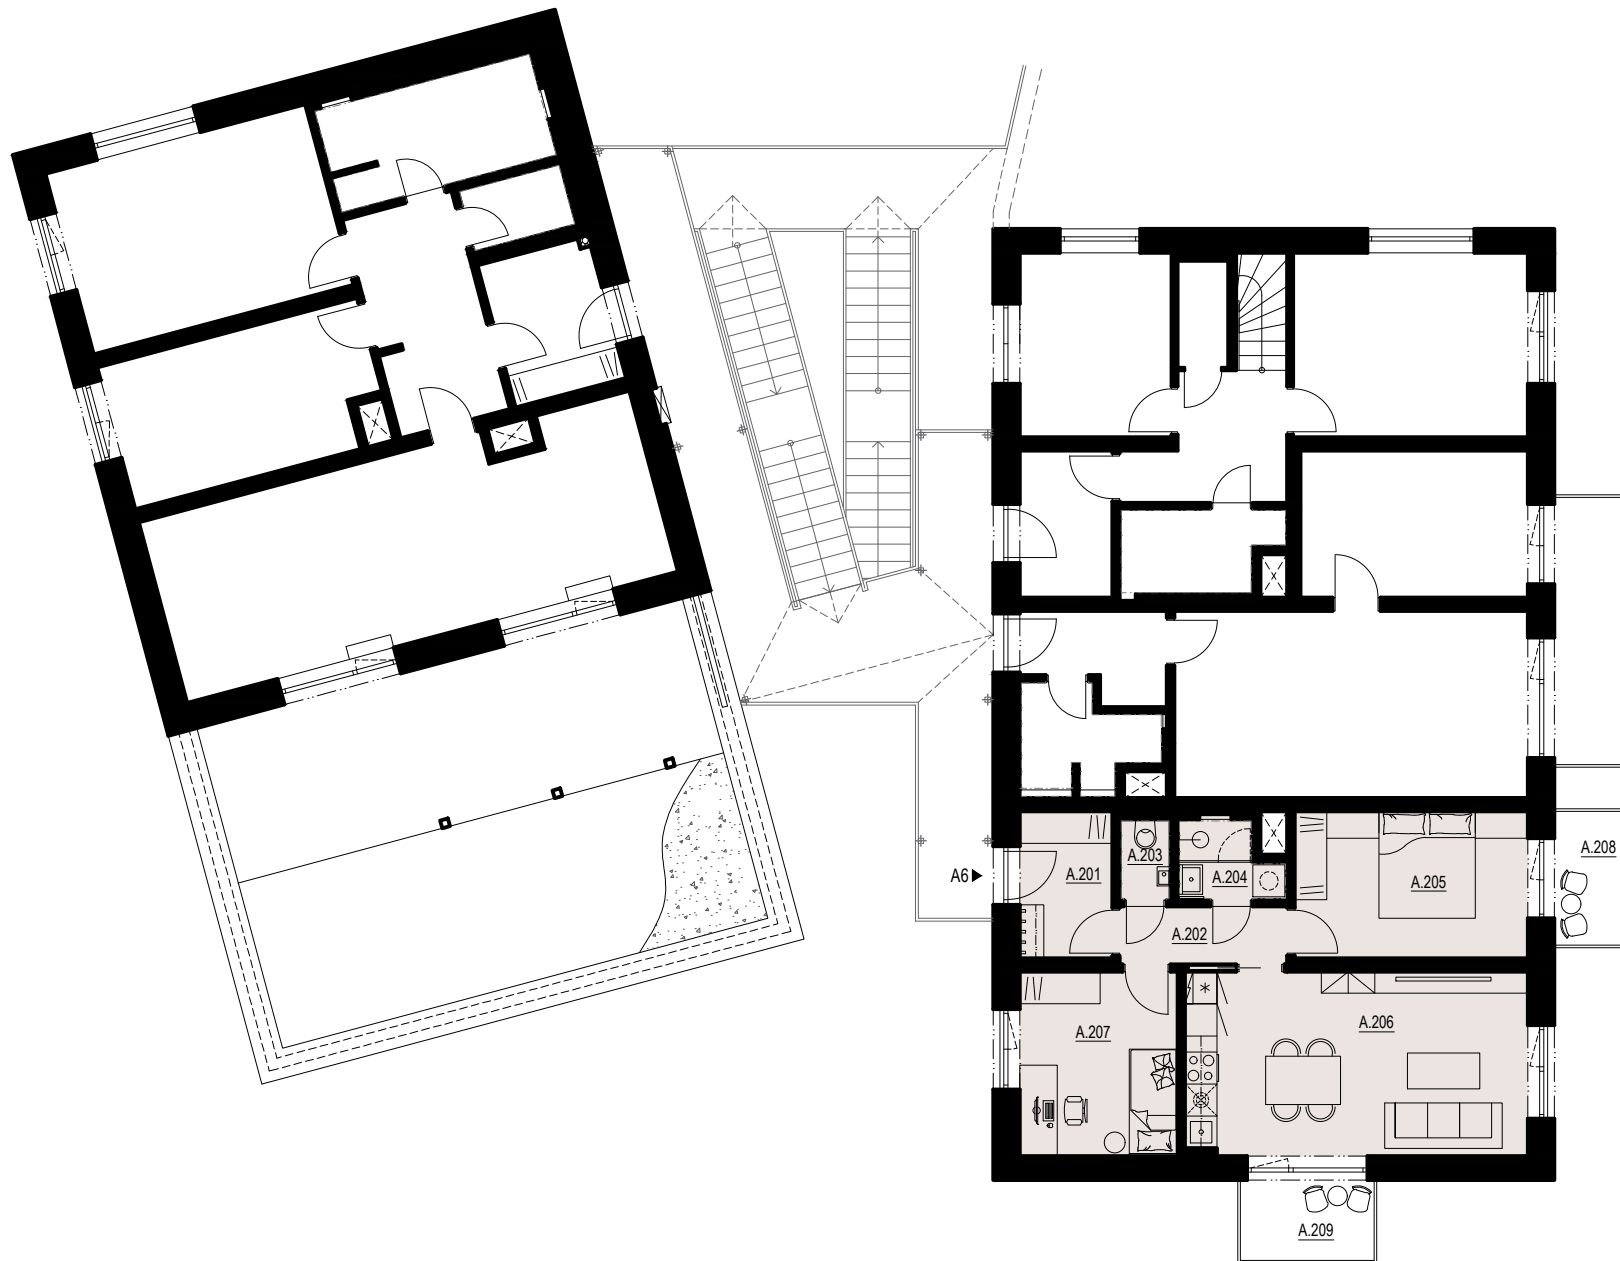

**KARTA BYTU**

**BYT A6**

REZIDENCE ZA ZUBÁRNOU, BRNO - ŽIDLOCHOVICE



### BYT\_A6

3+KK  
3.NP

### PLOCHY

PODLAHOVÁ PLOCHA 60,5 m<sup>2</sup>  
UŽITNÁ PLOCHA 56,4 m<sup>2</sup>

### LEGENDA MÍSTNOSTÍ

Č. M.	ÚČEL MÍSTNOSTI	UŽITNÁ PL. [m <sup>2</sup> ]
A.201	PŘEDSÍN	4,76
A.202	CHODBA	3,40
A.203	WC	1,43
A.204	KOUPELNA	2,57
A.205	LOŽNICE	12,00
A.206	OBYTNÁ KUCHYNĚ	22,02
A.207	POKOJ	10,18
A.208	BALKON	3,75
A.209	BALKON	3,75

MÍSTO STAVBY: PARC. Č. 1387, 1388/1  
K.Ú. ŽIDLOCHOVICE, OBEC ŽIDLOCHOVICE

PROPERIA GROUP s.r.o.

**NOVOSTAVBA BYTOVÉHO DOMU**

**PŮDORYS**

**3. NADZEMNÍ PODLAŽÍ**

**BYT\_A6**