




**KARTA BYTU**

**BYT B2**

REZIDENCE ZA ZUBÁRNOU, BRNO - ŽIDLOCHOVICE



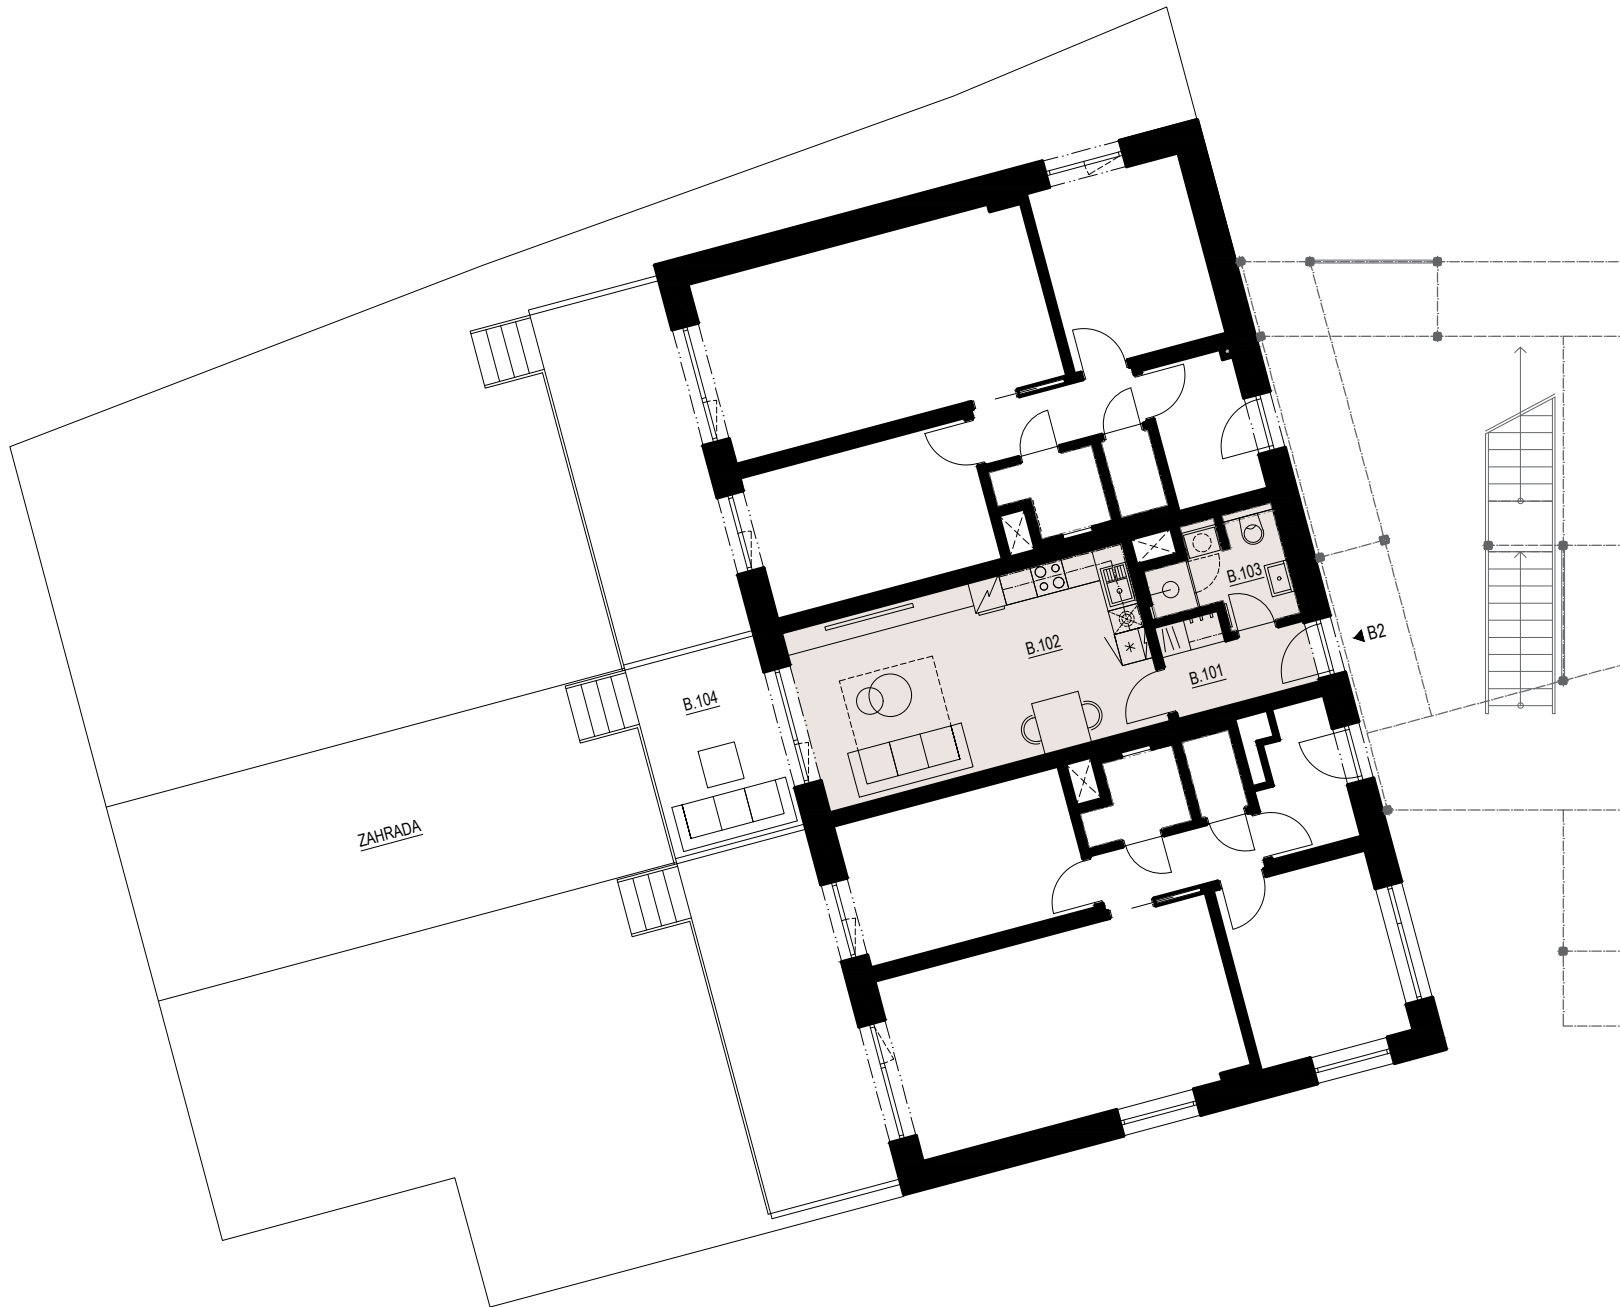

## BYT\_B2

1+KK  
1.NP

## PLOCHY

PODLAHOVÁ PLOCHA 32,6 m<sup>2</sup>  
UŽITNÁ PLOCHA 31,4 m<sup>2</sup>

## LEGENDA MÍSTNOSTÍ

Č. M.	ÚČEL MÍSTNOSTI	UŽITNÁ PL. [m <sup>2</sup> ]
B.101	PŘEDSÍN	4,04
B.102	OBYTNÁ KUCHYNĚ	23,14
B.103	KOUPELNA	4,20
B.104	TERASA	9,13
ZAHRADA		37,8

MÍSTO STAVBY: PARC. Č. 1387, 1388/1  
K.Ú. ŽIDLOCHOVICE, OBEC ŽIDLOCHOVICE

PROPERIA GROUP s.r.o.

**NOVOSTAVBA BYTOVÉHO DOMU**

**PŮDORYS**

**1. NADZEMNÍ PODLAŽÍ**

**BYT\_B2**