




KARTA BYTU

BYT B4

REZIDENCE ZA ZUBÁRNOU, BRNO - ŽIDLOCHOVICE



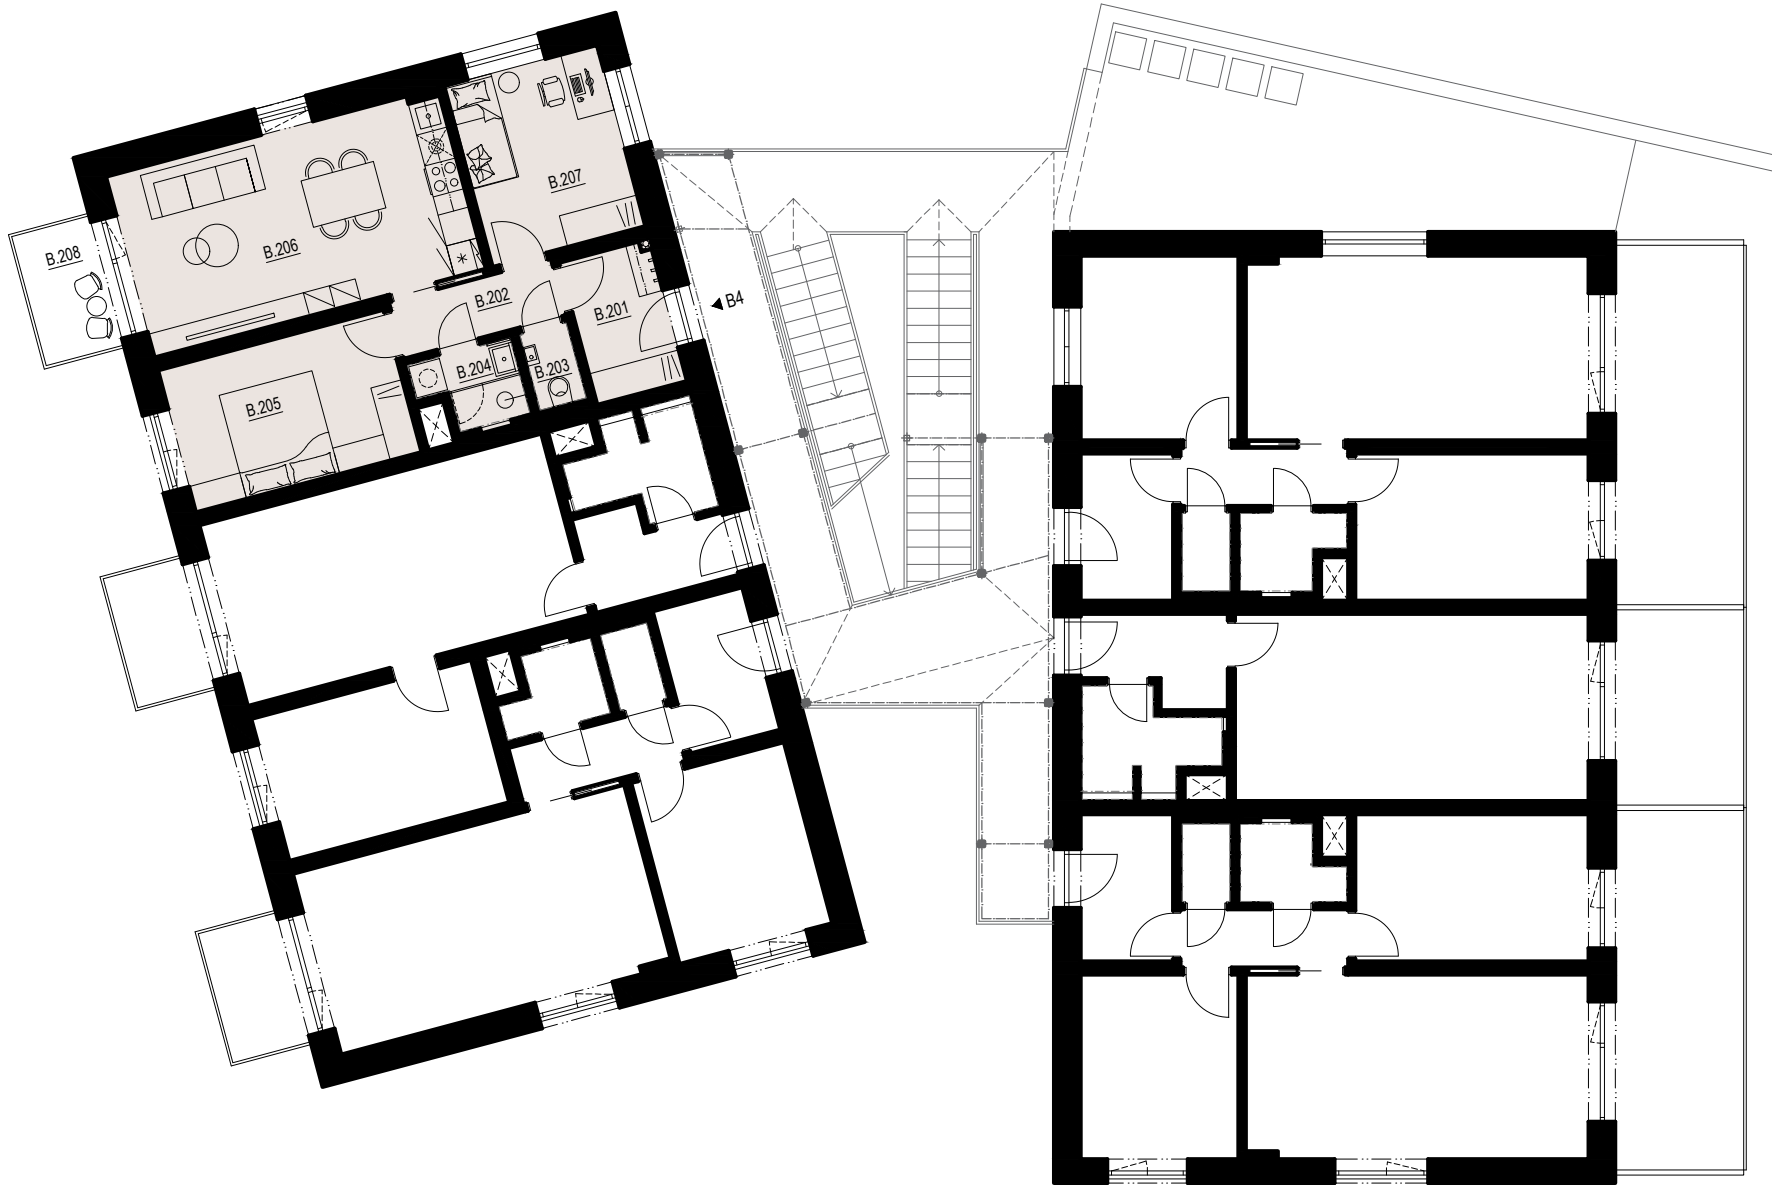

BYT_B4

3+KK
2.NP

PLOCHY

PODLAHOVÁ PLOCHA 61 m²

UŽITNÁ PLOCHA 56,8 m²

LEGENDA MÍSTNOSTÍ

Č. M.	ÚČEL MÍSTNOSTI	UŽITNÁ PL. [m ²]
B.201	PŘEDSÍN	4,72
B.202	CHODBA	3,40
B.203	WC	1,43
B.204	KOUPELNA	2,57
B.205	LOŽNICE	12,00
B.206	OBYTNÁ KUCHYŇE	22,35
B.207	POKOJ	10,33

B.208 BALKON 3,75