




KARTA BYTU

BYT B5

REZIDENCE ZA ZUBÁRNOU, BRNO - ŽIDLOCHOVICE



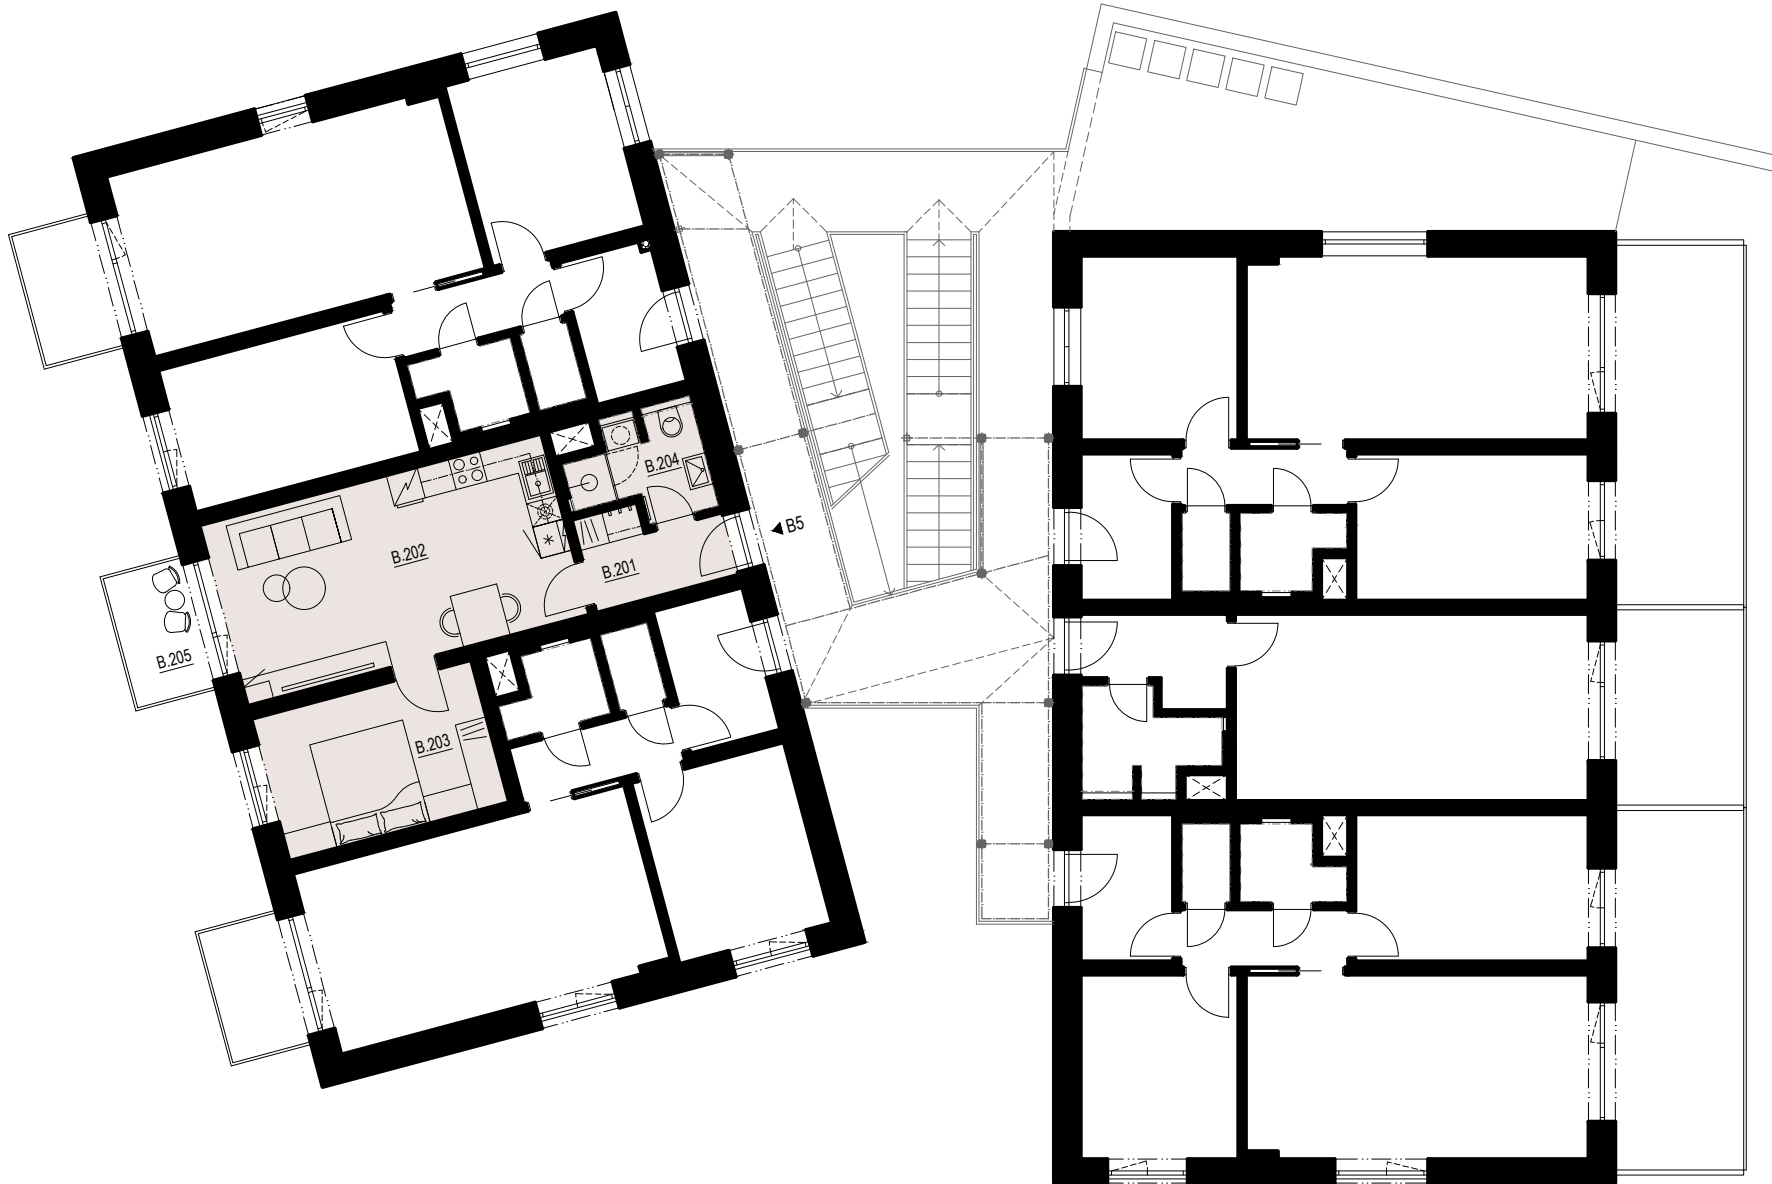

BYT_B5

2+KK
2.NP

PLOCHY

PODLAHOVÁ PLOCHA 45,3 m²
UŽITNÁ PLOCHA 43,1 m²

LEGENDA MÍSTNOSTÍ

Č. M.	ÚČEL MÍSTNOSTI	UŽITNÁ PL. [m ²]
B.201	PŘEDSÍN	4,04
B.202	OBYTNÁ KUCHYNĚ	23,14
B.203	POKOJ	11,69
B.204	KOUPELNA	4,20

B.205 BALKON 3,75



MÍSTO STAVBY: PARC. Č. 1387, 1388/1
K.Ú. ŽIDLOCHOVICE, OBEC ŽIDLOCHOVICE

PROPERIA GROUP s.r.o.

NOVOSTAVBA BYTOVÉHO DOMU

PŮDORYS

2. NADZEMNÍ PODLAŽÍ

BYT_B5