




**KARTA BYTU**

**BYT B6**

REZIDENCE ZA ZUBÁRNOU, BRNO - ŽIDLOCHOVICE



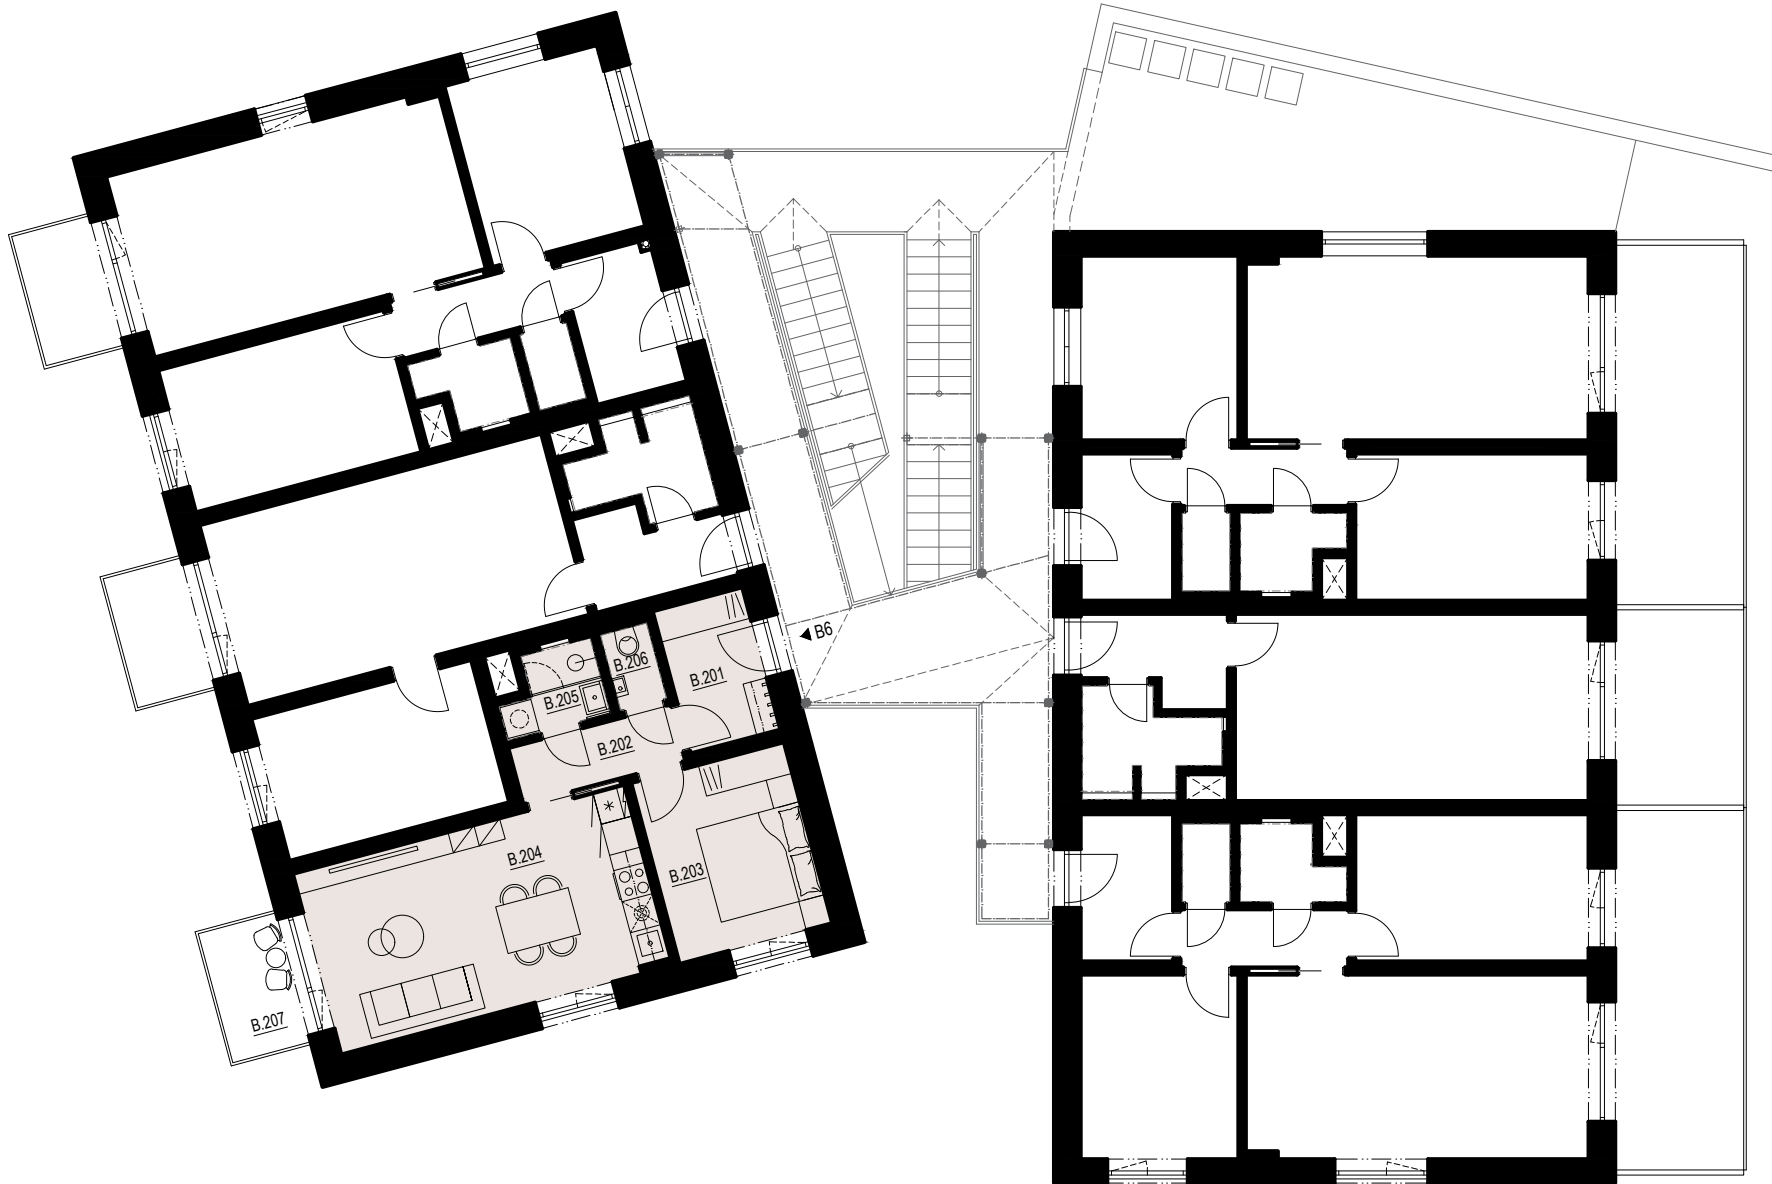

### BYT\_B6

2+KK  
2.NP

### PLOCHY

PODLAHOVÁ PLOCHA 47,3 m<sup>2</sup>

UŽITNÁ PLOCHA 44,8 m<sup>2</sup>

### LEGENDA MÍSTNOSTÍ

Č. M.	ÚČEL MÍSTNOSTI	UŽITNÁ PL. [m <sup>2</sup> ]
B.201	PŘEDSÍN	4,76
B.202	CHODBA	3,40
B.203	POKOJ	10,33
B.204	OBYTNÁ KUCHYNĚ	22,35
B.205	KOUPELNA	2,57
B.206	WC	1,43

B.207 BALKON 3,75